


План 3-го этажа с расстановкой оборудования

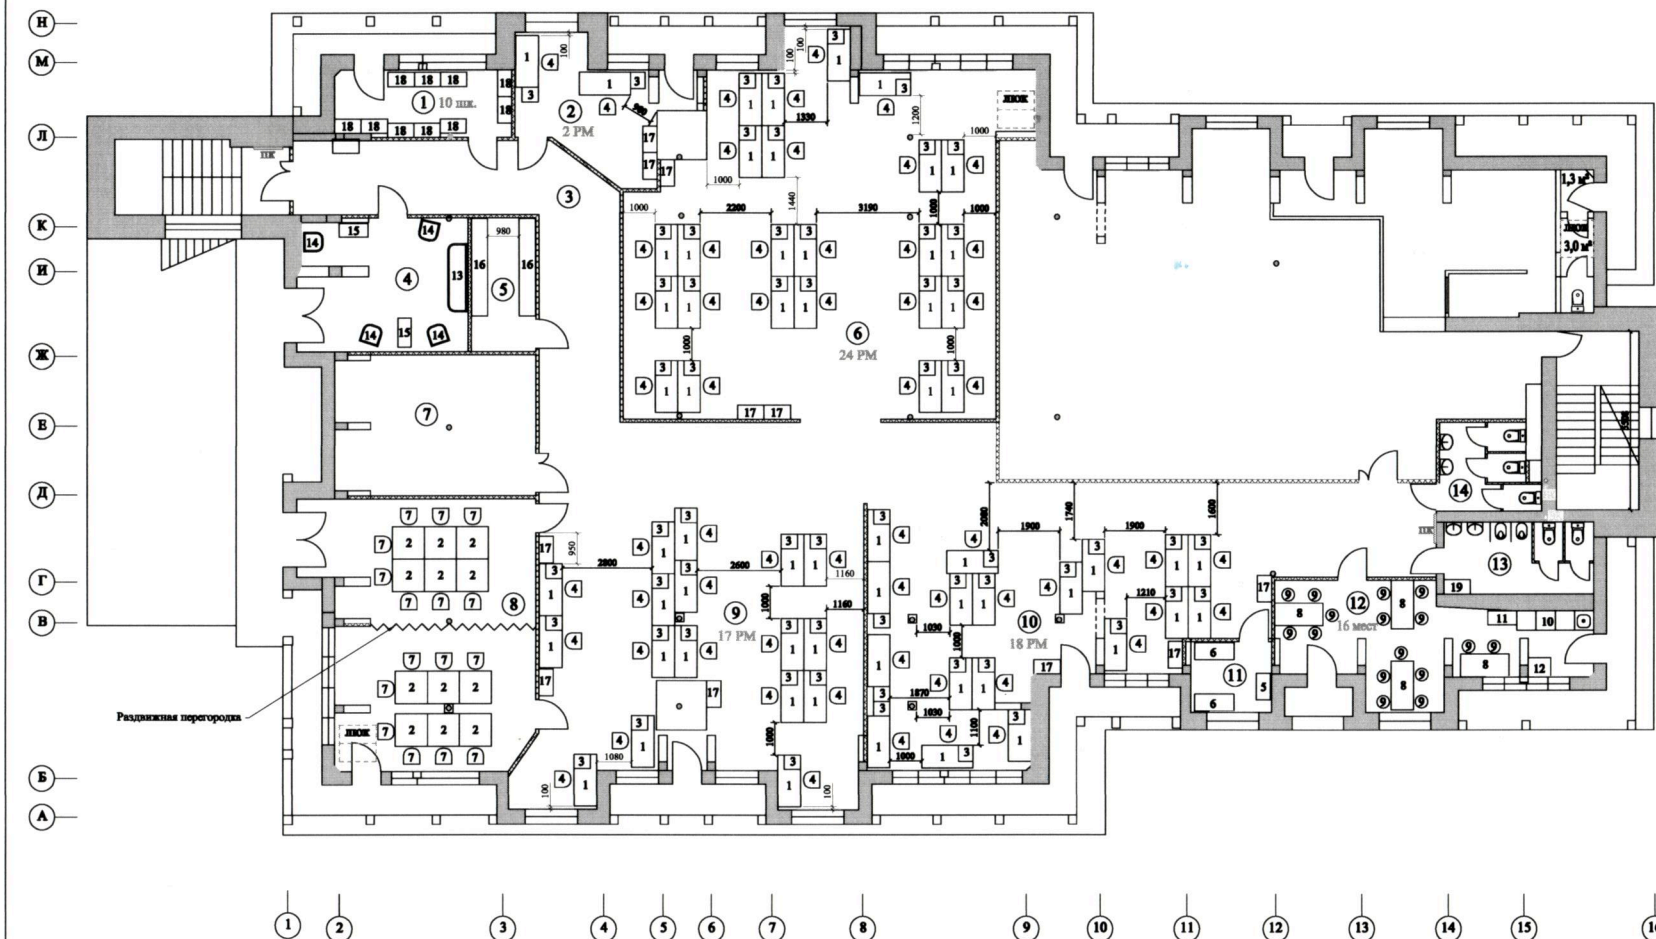

Всего рабочих мест - 61

Экспликация помещений

N помещ.	Наименование	Площадь м²
1	Гардероб	11,1
2	Помещение теплотехнического оборудования	16,9
3	Коридор	37,4
4	Ремонто-осна	21,1
5	Склад	8,2
6	Офисное помещение	121,5
7	Компьютеризация	26,9
8	Переговорно-учебный класс	54,5
9	Зона Охраны-склада	119,0
10	Зона Охраны-склада	108,5
11	Кабинет	5,5
12	Комната приема пищи	27,3
13	Санузел	10,3
14	Санузел	7,8
Итого:		576,0

						Заказчик: ЗАО "Сбербанк-Технология" СБТ/04/2017-Ч-АС		
						Адрес: Вологодская обл., г. Череповец, Советский пр., дом 8А, 3-й этаж		
Имя, Фамилия	Имя, Фамилия	Имя, Фамилия	Имя, Фамилия	Имя, Фамилия	Имя, Фамилия	Проект перепланировки, размещения рабочих мест и оборудования в нежилом помещении		
Ген. директор	Александр					Состав	Лист	Листов
Ген. инж.	Александр					II	6	
Н. инж.	Татьяна					План 3-го этажа с расстановкой оборудования		
Разработчик	Капитан					ООО "ТМКАДА"		
						Свидетельство № 1894-2017-772378971-43 от 14.02.2017 г.		